


Схема границ публичного сервитута на кадастровом плане территории

Местоположение: Нижегородская область, м.о город Чкаловск, сельсовет Пуреховский

Кадастровые номера земельных участков, в отношении которых предполагается установление публичного сервитута:
52:13:0110302:191

Цель установления публичного сервитута: Строительство и эксплуатация объекта газоснабжения "Газопровод-ввод к жилому дому по адресу: Нижегородская область, Чкаловский район, с/с Пуреховский, юго-восточнее д. Гребнево, уч. №143 (О-1-0054Б/2025/ДГ/ВВ/К)".
Срок публичного сервитута - 10 лет.

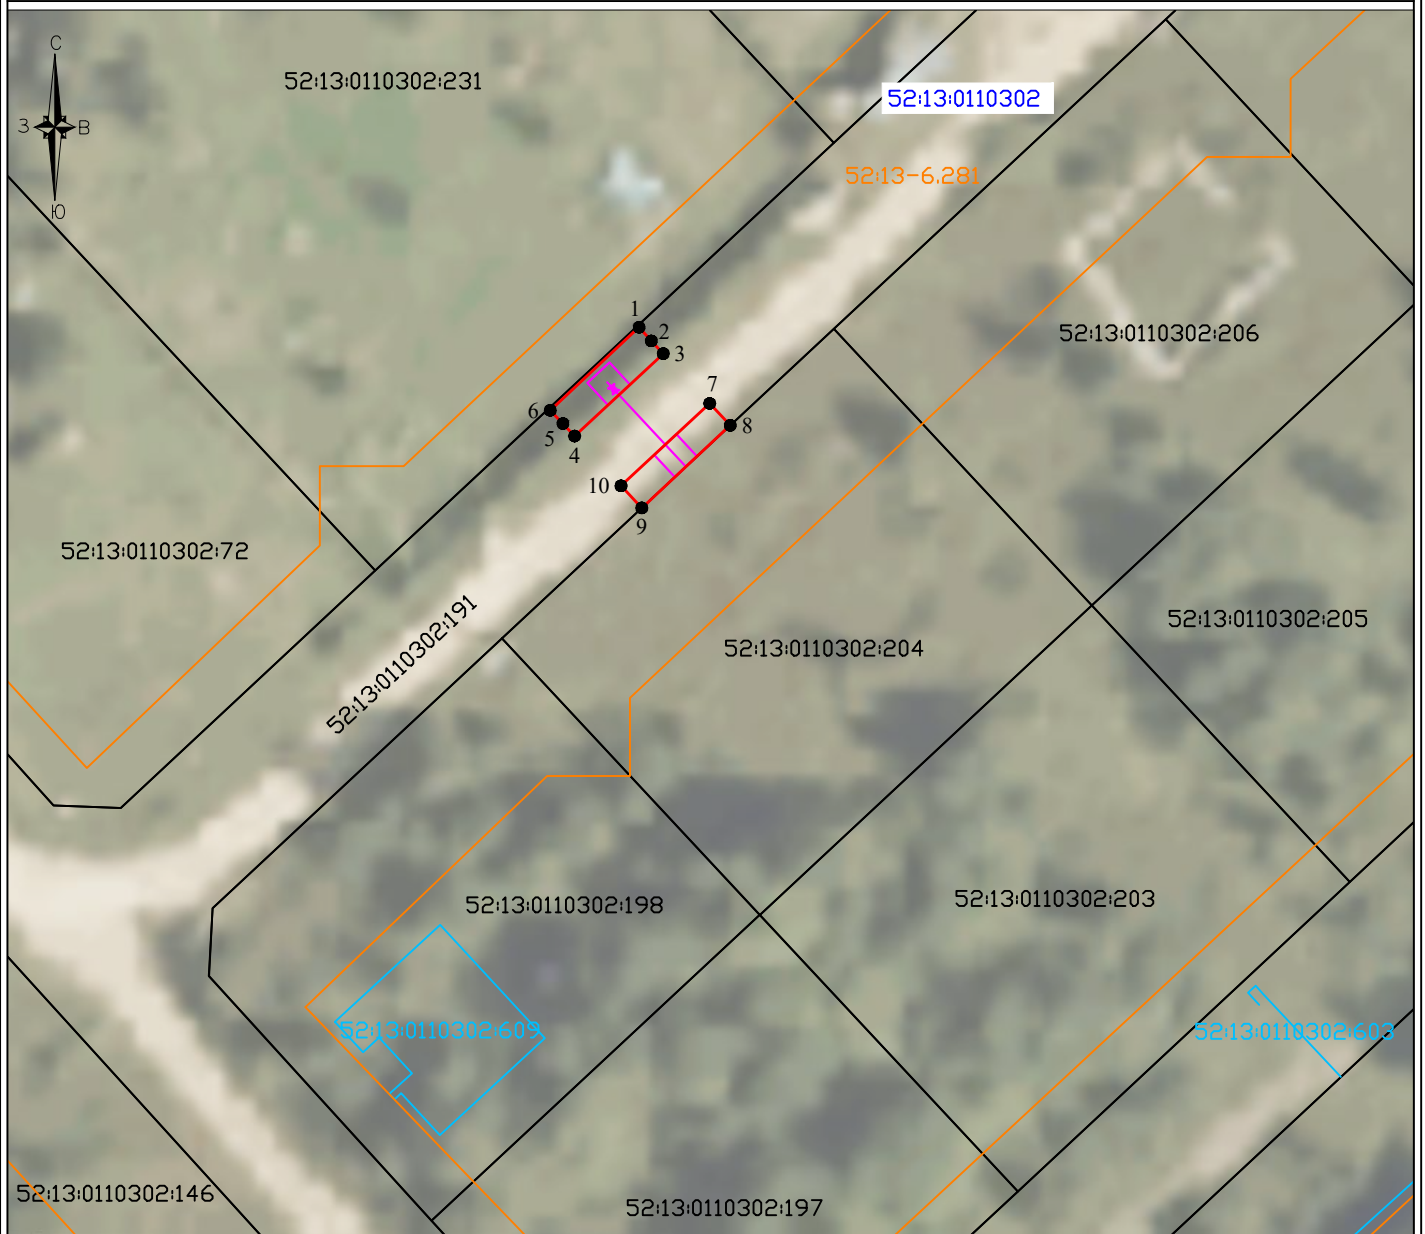

Масштаб 1:500
Система координат МСК-52

Условные обозначения:

52:13:0110302 - обозначение кадастрового квартала в соответствии со сведениями ЕГРН;

52:13:0110302:204 - граница и номер земельных участков в соответствии со сведениями ЕГРН;

52:13:0110302:609 - граница ОКС согласно сведениям ЕГРН, их номер;

— - проектная граница установления публичного сервитута;

● 1 - характерная точка границы публичного сервитута;

— - ось проектируемого газопровода;

52:13-6.281 - граница ЗОУИТ согласно сведениям ЕГРН, их номер